





**EKOPARK**  
OSIEDLE

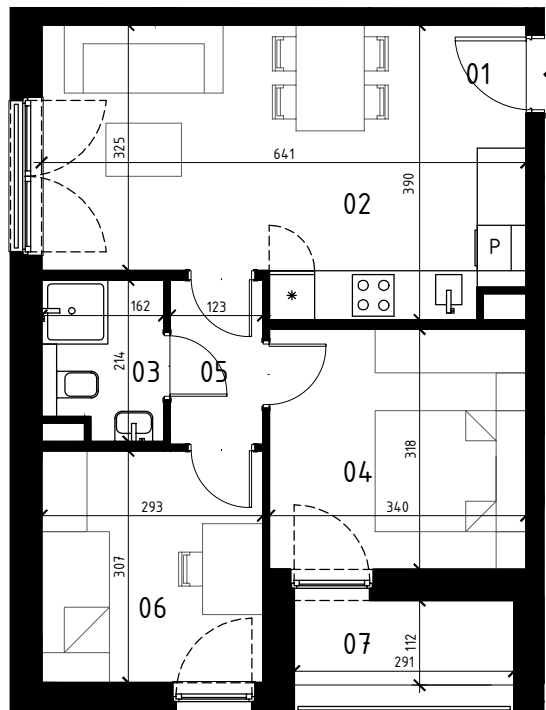

0 1 2 3 4 5 m  
SKALA 1:100

BUDYNEK J

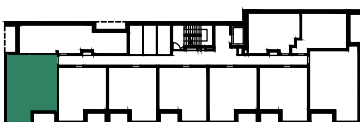

MIESZKANIE 3 POKOJOWE  
PIĘTRO 3  
NR LOKALU 26

|                          |                      |
|--------------------------|----------------------|
| 01 KORYTARZ              | 2,37 m <sup>2</sup>  |
| 02 POKÓJ Z ANEKSEM KUCH. | 20,08 m <sup>2</sup> |
| 03 ŁAZIENKA              | 3,14 m <sup>2</sup>  |
| 04 POKÓJ 1               | 10,62 m <sup>2</sup> |
| 05 KORYTARZ              | 2,58 m <sup>2</sup>  |
| 06 POKÓJ 2               | 8,82 m <sup>2</sup>  |

POWIERZCHNIA UŻYTKOWA 47,61 m<sup>2</sup>  
07 LOGGIA 3,26 m<sup>2</sup>